

DOSSIER DE PERMIS DE CONSTRUIRE

Construction chalet

Chemin des Sources Morzine 74110

30/11/2023

PIECES COMPLEMENTAIRES DU PC n°07419122B0046

PLAN DE SITUATION - ECH = 1/3500 - PCMI1

PLAN D'IMPLANTATION EXISTANT - ECH = 1/100 - PCMI2

PLAN D'IMPLANTATION PROJET - ECH = 1/100 - PCMI2

PLAN DES NIVEAUX - ECH = 1/100

COUPE TRANSVERSALE - ECH = 1/100 - PCMI3

COUPE LONGITUDINALE - ECH = 1/100 - PCMI3

FACADES - ECH = 1/100 - PCMI5

CALCUL DES SURFACES

NOTICE D'INTEGRATION - PCMI4


PHOTOMONTAGE - PCMI6

VUES RAPPROCHEES - PCMI7

VUE ELOIGNEE - PCMI8



Propriété de
Mme. Annick Bondaz

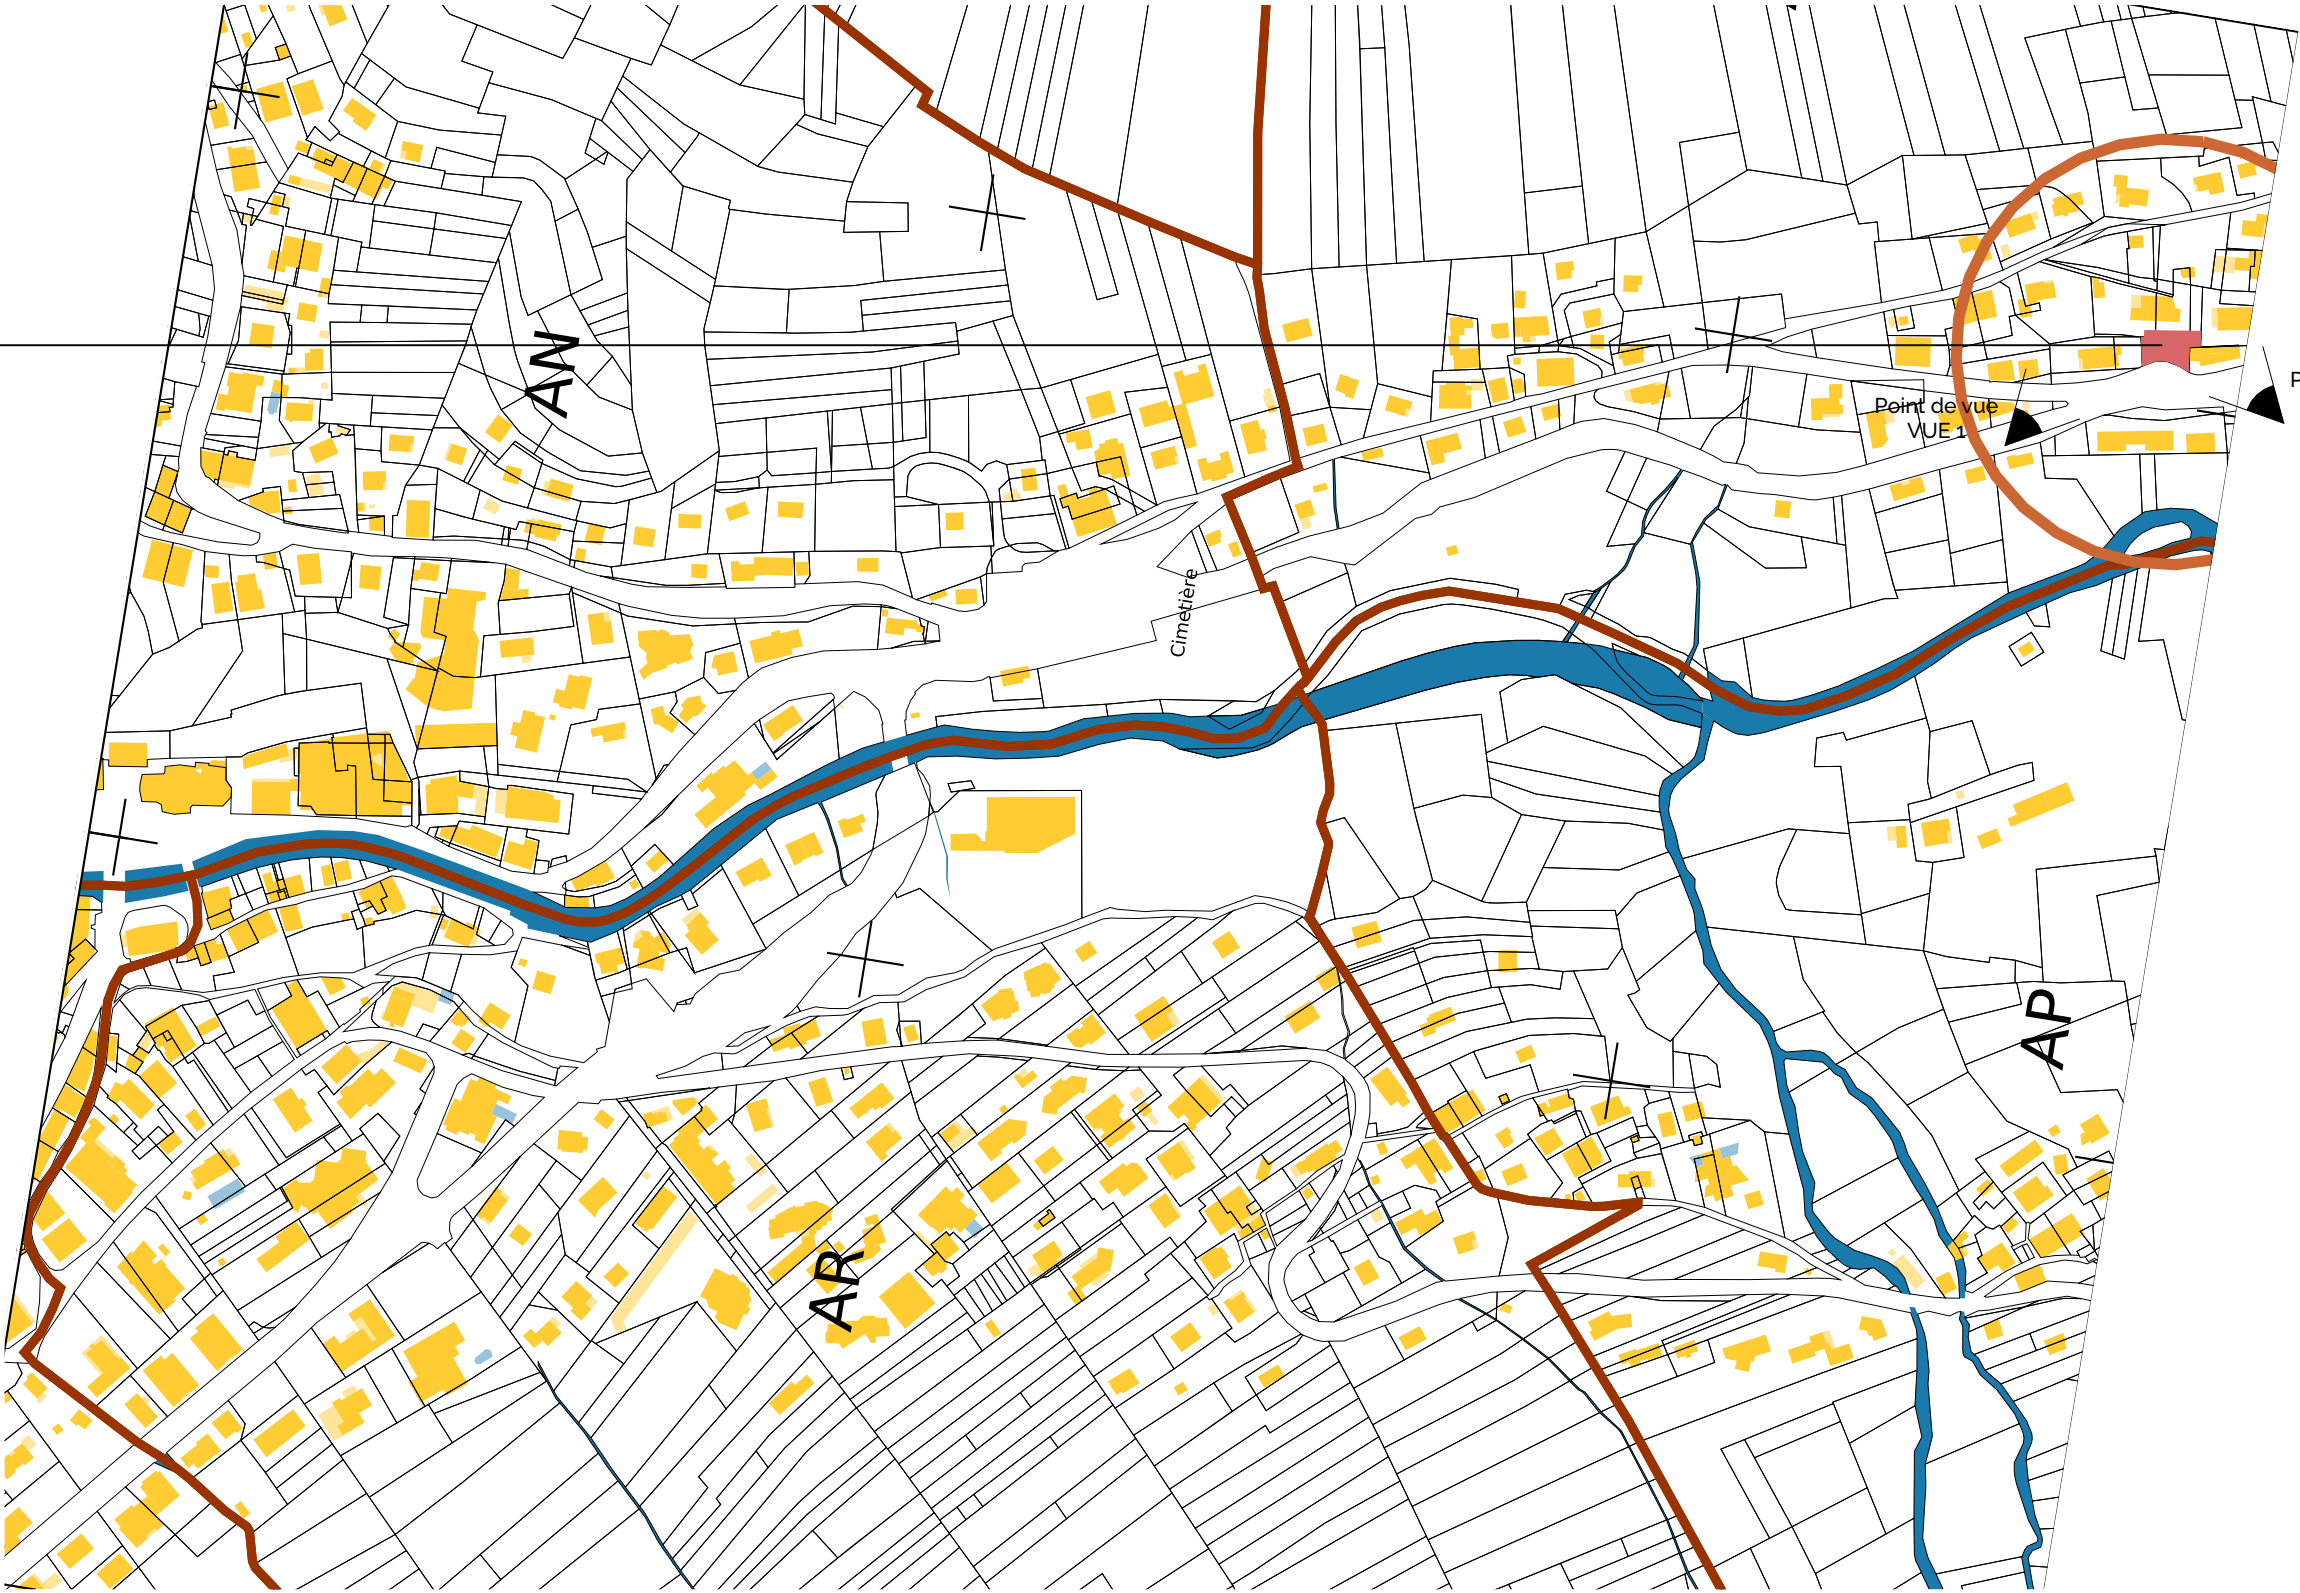



Lieu-dit : "La Mernaz"
Parcelles : section AO, numéros 67p, 234p, 235, 332p.338p
Tènement : 385m2
PLUi-H : Ub12 et Uh
PPR : zone bleue 104-C

